



Focus - Althéa

Maisons Privat
 ZA CHANTEMERLE - 5 RUE CHANTEMERLE - SALIGNY-CS 80050
 85170 BELLEVIGNY ☎ : 02-51-41-06-10

Nos Agences:
 85 Bellevigny- Challans- Les Sables d'Olonne-
 St Gilles Croix de Vie
 44 Pornic -Vertou
 17 La Rochelle



Avant projet
 Sommaire



100 ans de savoir faire



Leader régional



Des constructions de qualité




Découvrez notre site internet



Plans protégés par les articles L111-1 et suivants du code de la propriété intellectuelle. Toute reproduction même partielle est interdite. Perspectives et aménagements extérieurs sont non contractuels

Date : N° dossier : Phase : Version : Dessin : Commercial(e) :		Norme Parasismique Norme Thermique Accessibilité PMR		Maisons Privat (siège social) ZA CHANTEMERLE 5 RUE CHANTEMERLE - SALIGNY CS 80050 85170 BELLEVIGNY ☎: 02-51-41-06-10		Signature Constructeur		Althéa 3CH		Signature(s) <maître(s) de l'Ouvrage	
1		Echelle : 1/200									
Dessinateur PRIVAT		Implantation									

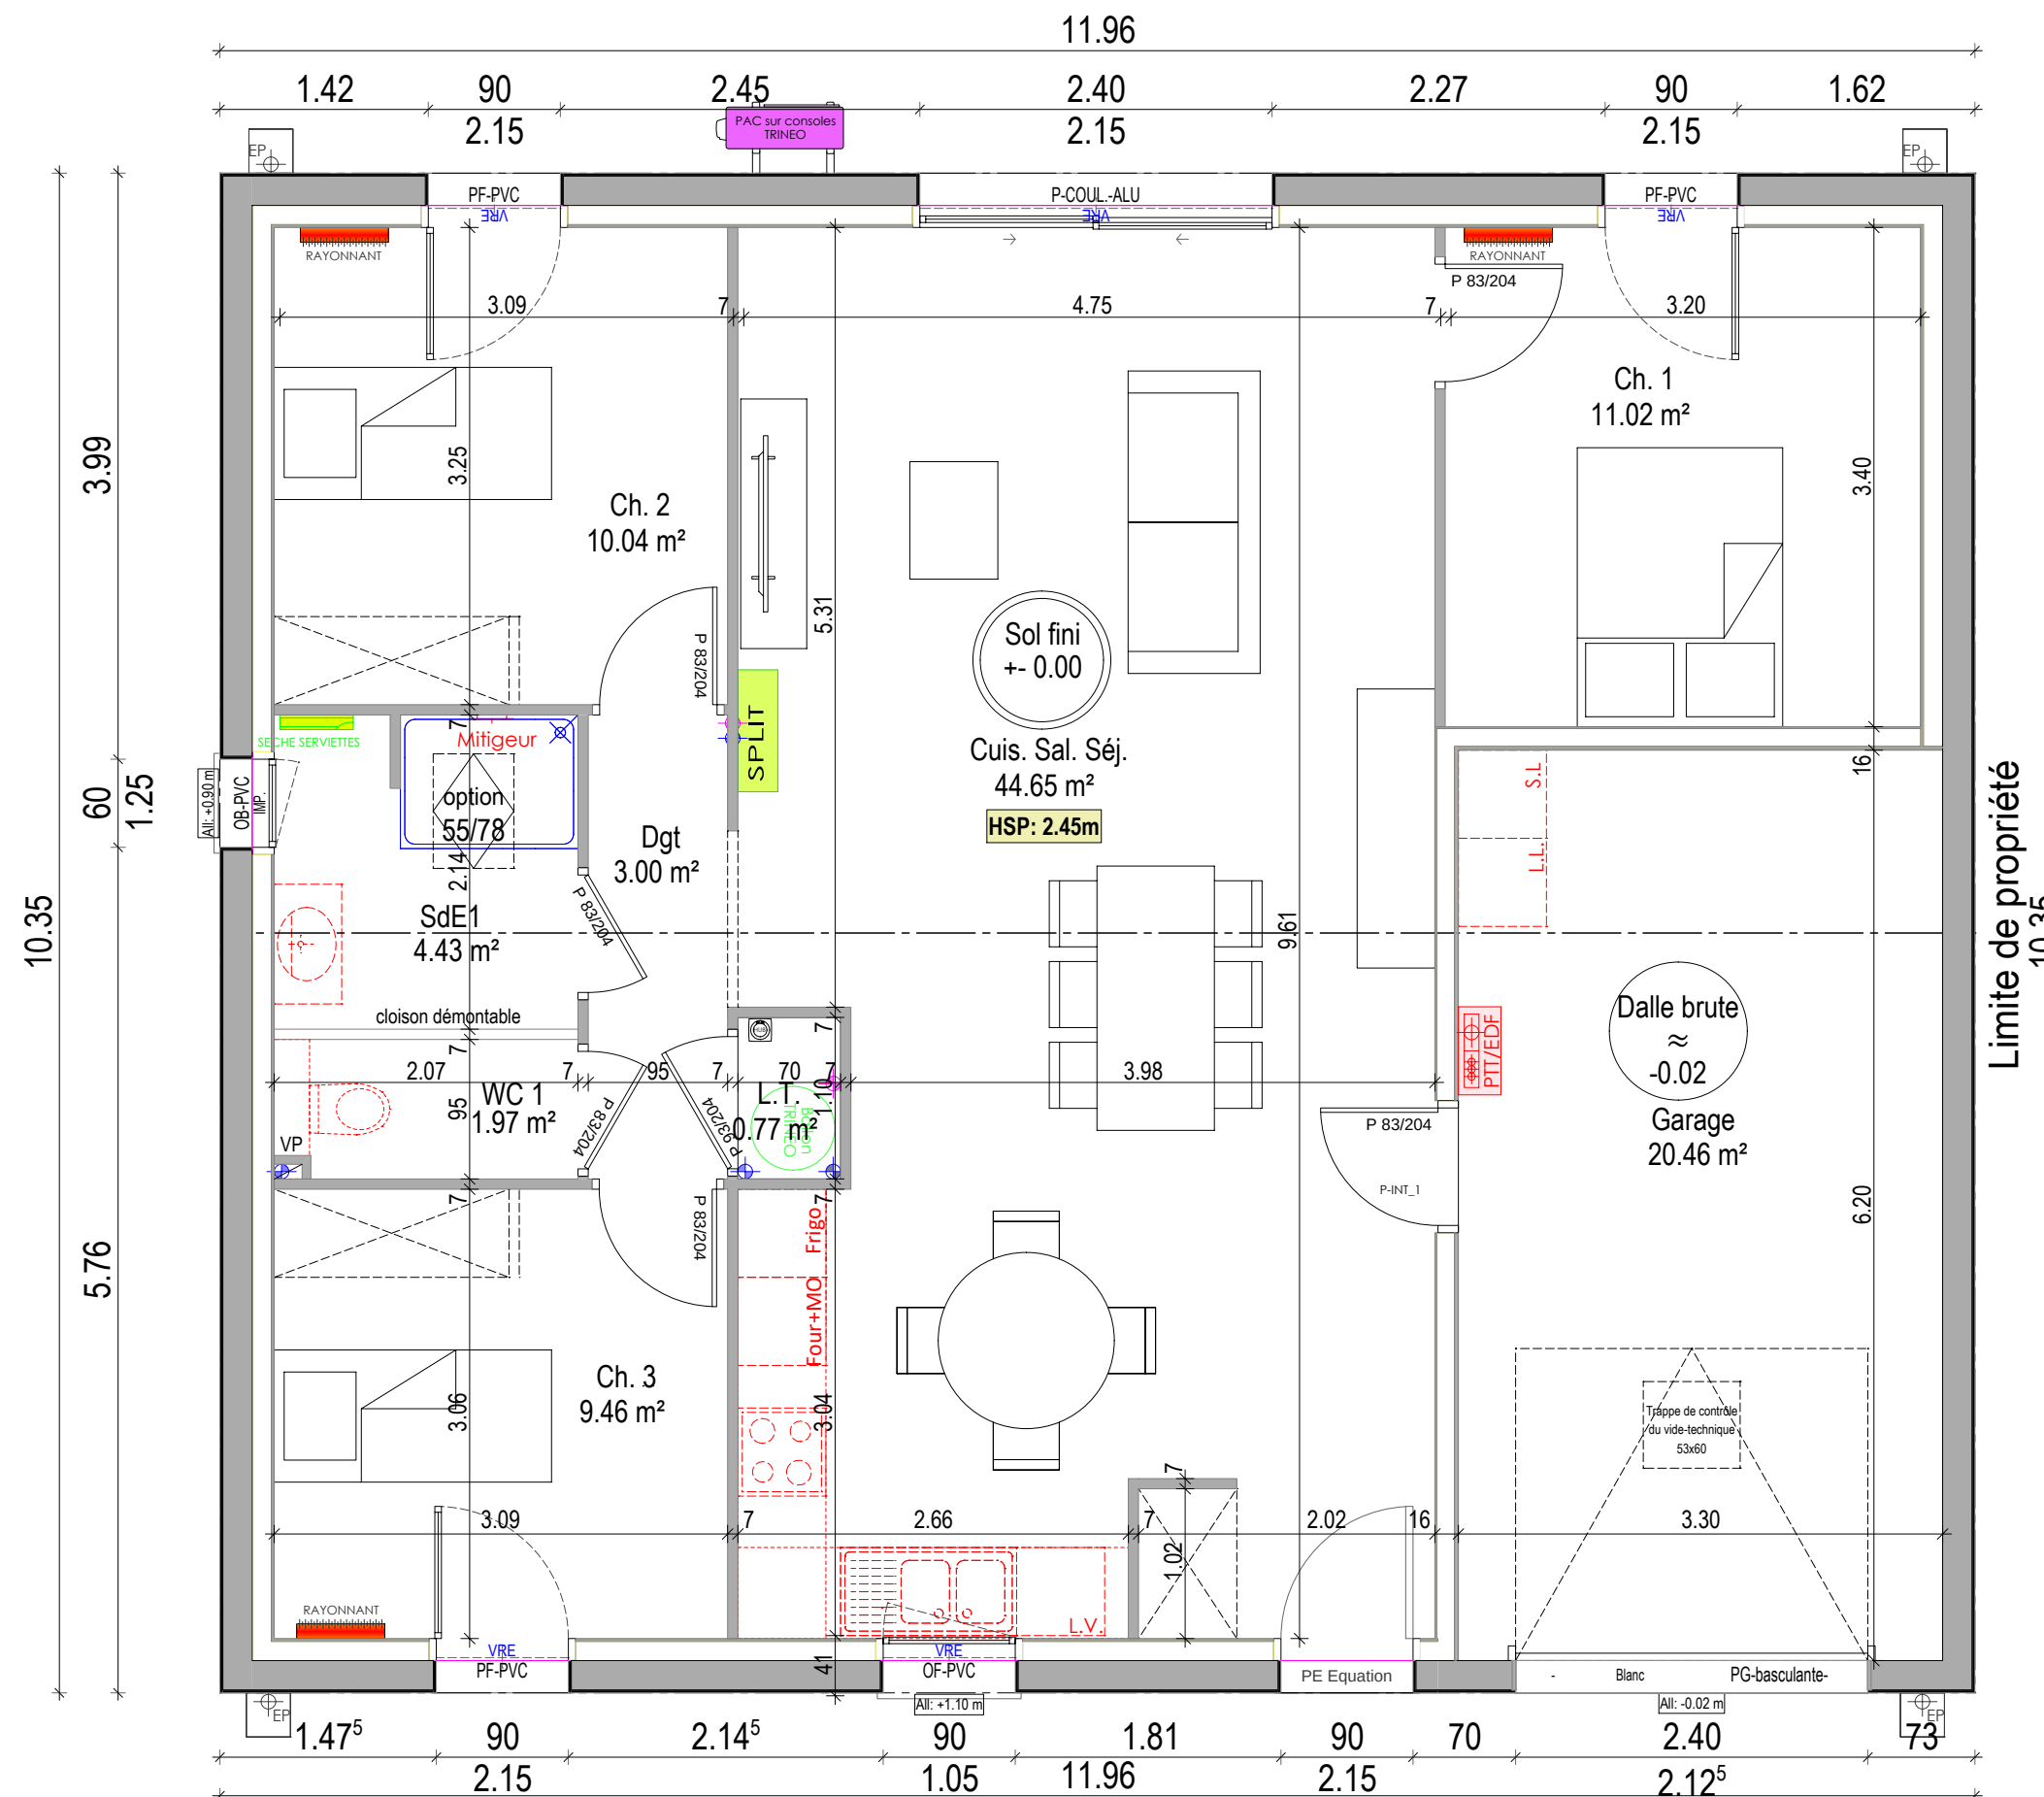

Surfaces habitables

Pièce	Surface
Cuis. Sal. Séj	44.65
L.T.	0.77
Dgt	3.00
Ch. 1	11.02
Ch. 2	10.04
Ch. 3	9.46
SdE1	4.43
WC 1	1.97

85.34 m²

Total 85.34 m²

Surface vitrage nécessaire : 14.22 m²

Surfaces annexes

Pièce	Surface
Garage	20.46

Total 20.46 m²

Date :
N° dossier :
Phase :
Version : 1
Dessin : Dessinateur PRIVAT
Commercial(e) :

Norme Parasismique
Norme Thermique
Accessibilité PMR

Oui
RE 2020

Maisons Privat (siège social)
ZA CHANTEMERLE
5 RUE CHANTEMERLE - SALIGNY
CS 80050

85170 BELLEVIGNY ☎ : 02-51-41-06-10

Signature Constructeur

Althéa 3CH

Signature(s) <maître(s) de l'Ouvrage

Echelle : 1/50
Plan rdc



Visitez votre



future maison

Date : N° dossier : Phase : Version : 1 Dessin : Dessinateur PRIVAT Commercial(e) :	Norme Parasismique Norme Thermique Accessibilité PMR Oui RE 2020 Echelle : SANS Perspective plan	Maisons Privat (siège social) ZA CHANTEMERLE 5 RUE CHANTEMERLE - SALIGNY CS 80050 85170 BELLEVIGNY ☎: 02-51-41-06-10	Signature Constructeur	Althéa 3CH	Signature(s) <maître(s) de l'Ouvrage
---	--	---	-------------------------------	--------------------------	--



Date : N° dossier : Phase : Version : Dessin : Commercial(e) :		Norme Parasismique Norme Thermique Accessibilité PMR	Oui RE 2020	Maisons Privat (siège social) ZA CHANTEMERLE 5 RUE CHANTEMERLE - SALIGNY CS 80050 85170 BELLEVIGNY ☎: 02-51-41-06-10	Signature Constructeur	Althéa 3CH	Signature(s) <maître(s) de l'Ouvrage
1 Dessinateur PRIVAT		Echelle : SANS	Perspective avant				



Date : N° dossier : Phase : Version : Dessin : Commercial(e) :		Norme Parasismique Norme Thermique Accessibilité PMR	Oui RE 2020	Maisons Privat (siège social) ZA CHANTEMERLE 5 RUE CHANTEMERLE - SALIGNY CS 80050 85170 BELLEVIGNY ☎: 02-51-41-06-10	Signature Constructeur	Althéa 3CH	Signature(s) <maître(s) de l'Ouvrage
1 Dessinateur PRIVAT		Echelle : SANS	Perspective arrière				