

Avant projet

Sommaire



Focus - Lyra



Maisons Privat

ZA CHANTEMERLE - 5 RUE CHANTEMERLE - SALIGNY-CS 80050

85170 BELLEVIGNY ☎️: 02-51-41-06-10

Nos Agences:

85 Bellevigny- Challans- Les Sables d'Olonne-

St Gilles Croix de Vie

44 Pornic -Vertou

17 La Rochelle



100 ans de savoir faire



Leader régional




Des constructions de qualité



Découvrez notre site internet

Date : N° dossier : Phase : Version : Dessin : Commercial(e) :	Norme Parasismique Norme Thermique Accessibilité PMR Echelle : 1/200 Implantation	Oui RE 2020 Maisons Privat (siège social) ZA CHANTEMERLE 5 RUE CHANTEMERLE - SALIGNY CS 80050 85170 BELLEVIGNY ☎: 02-51-41-06-10	Signature Constructeur	LYRA 2CH G	Signature(s) <maître(s) de l'Ouvrage
---	--	---	------------------------	-------------------	--------------------------------------

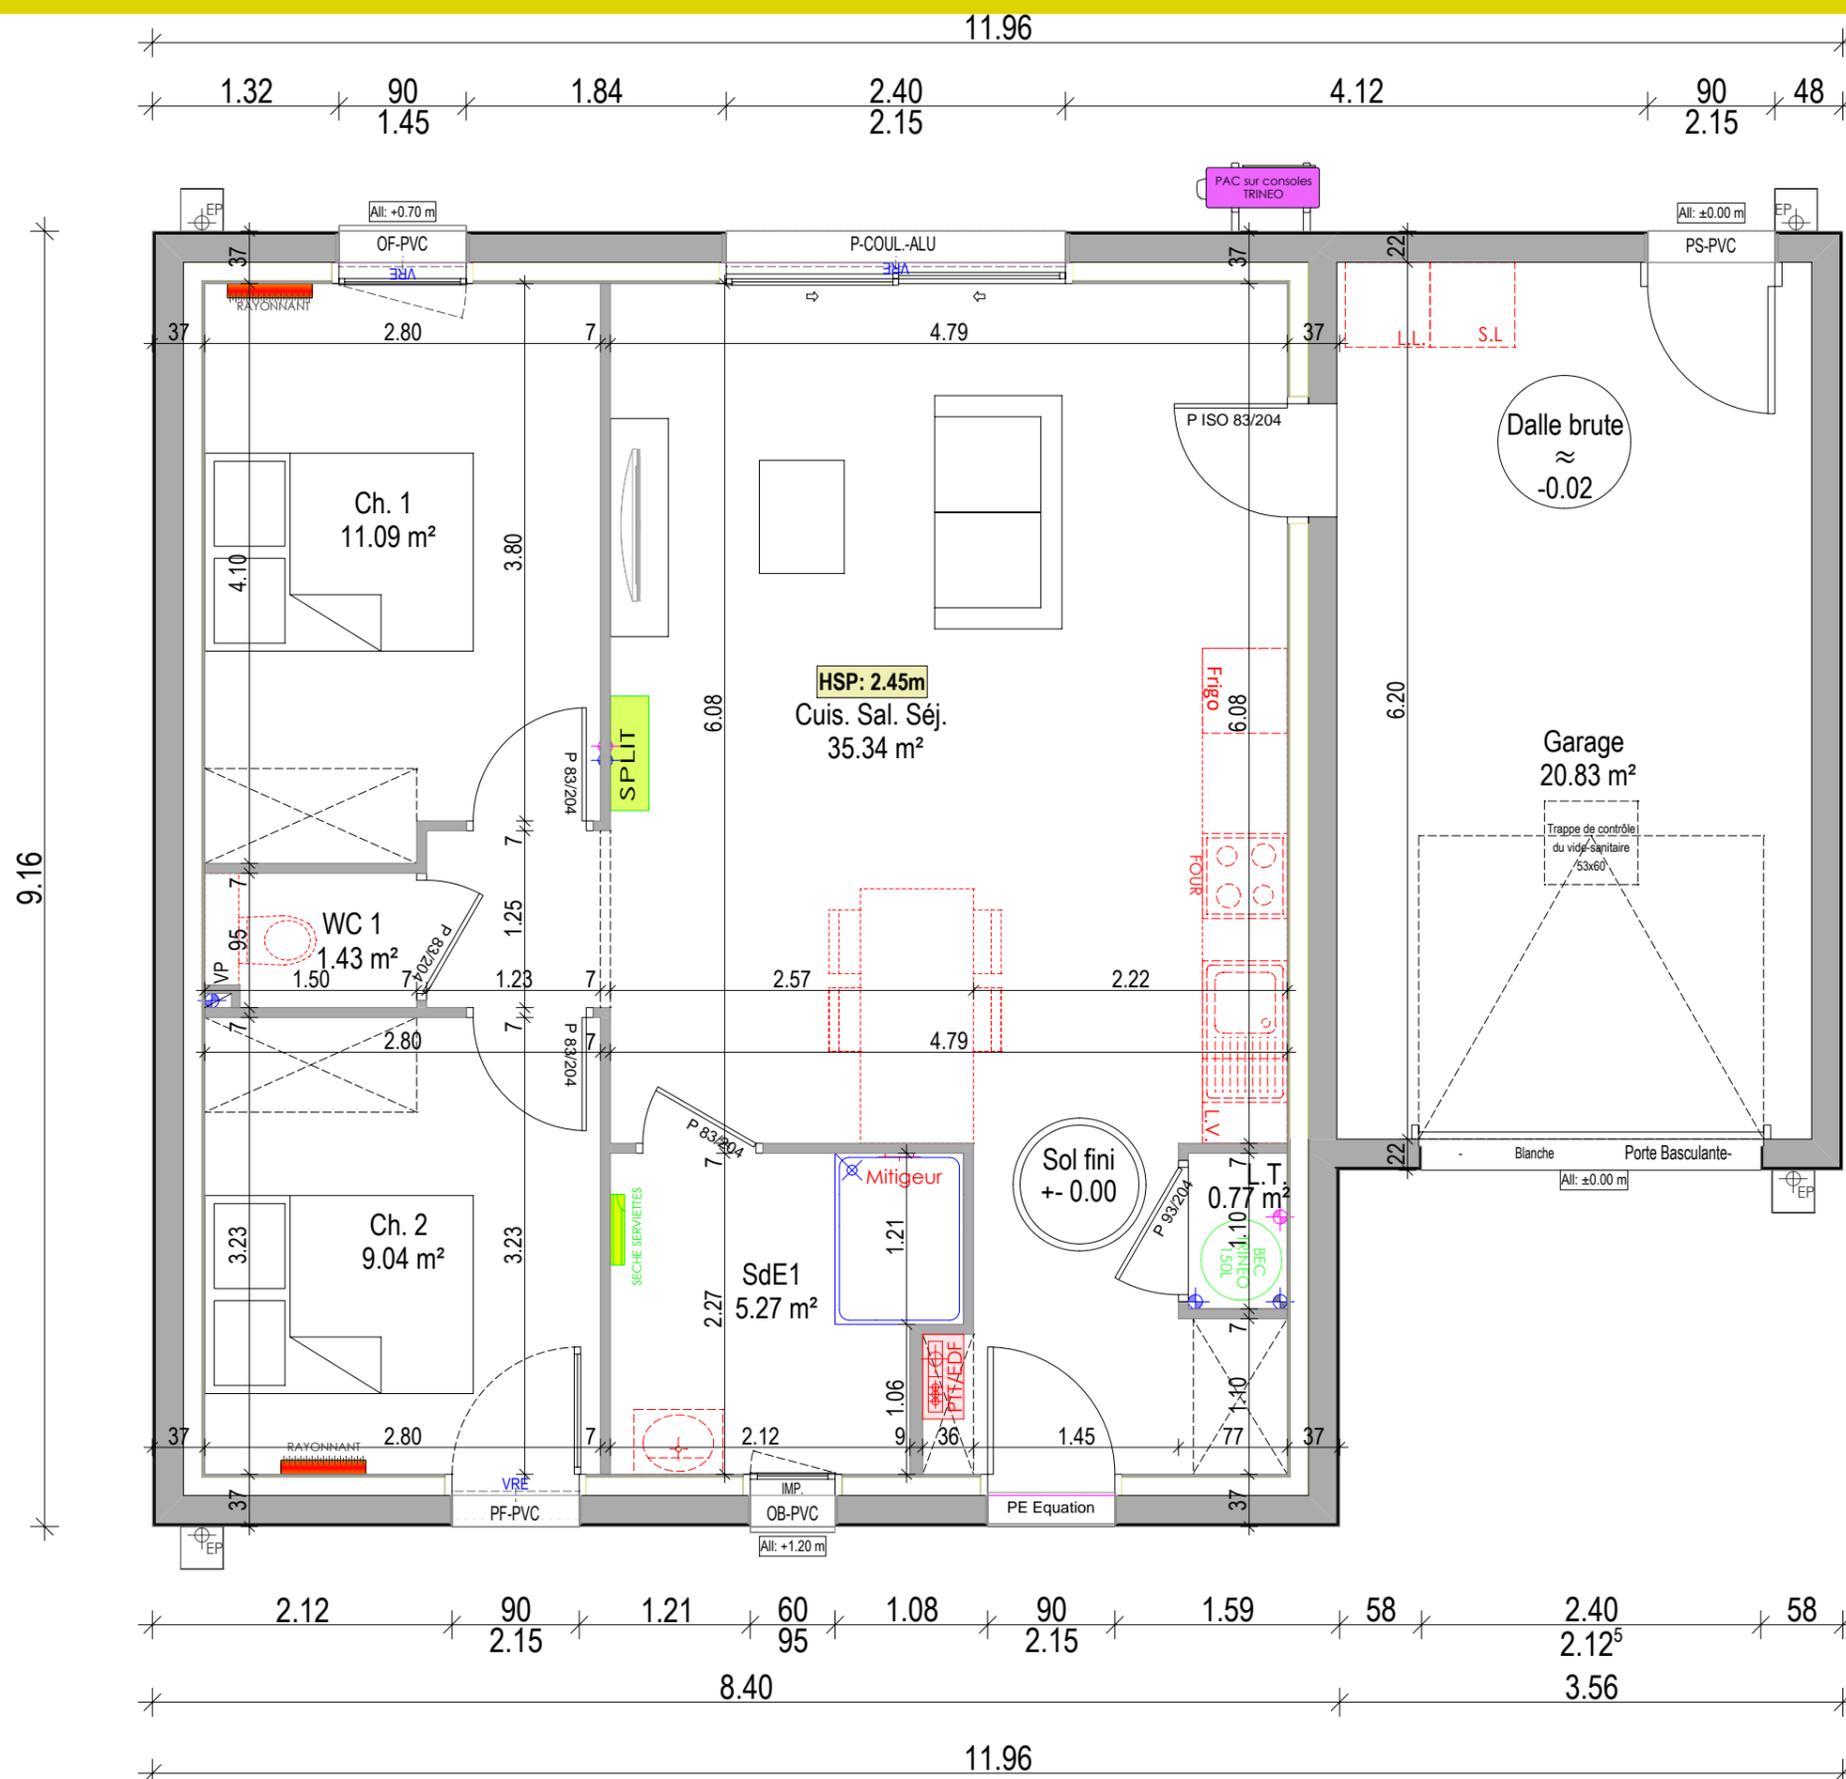

Surfaces habitables	
Pièce	Surface
Cuis. Sal. Séj	35.34
L.T.	0.77
Ch. 2	9.04
Ch. 1	11.09
SdE1	5.27
WC 1	1.43
	62.94 m²
Total	62.94 m²
Surface vitrage nécessaire : 10.49 m ²	

Surfaces annexes	
Pièce	Surface
Garage	20.83
Total	20.83 m²

Date : N° dossier : Phase : Version : 1 Dessin : Dessinateur PRIVAT Commercial(e) :	Norme Parasismique Oui Norme Thermique RE 2020 Accessibilité PMR Echelle : 1/50 Plan	Maisons Privat (siège social) ZA CHANTEMERLE 5 RUE CHANTEMERLE - SALIGNY CS 80050 85170 BELLEVIGNY ☎ : 02-51-41-06-10	Signature Constructeur LYRA 2CH G	Signature(s) <maître(s) de l'Ouvrage
--	--	--	---	--------------------------------------

Plans protégés par les articles L111-1 et suivants du code de la propriété intellectuelle. Toute reproduction même partielle est interdite. Perspectives et aménagements extérieurs sont non contractuels



<p>Date : N° dossier : Phase : Version : 1 Dessin : Dessinateur PRIVAT Commercial(e) :</p>	<p>Norme Parasismique Oui Norme Thermique RE 2020 Accessibilité PMR Echelle : sans Perspective plan</p>	<p>Maisons Privat (siège social) ZA CHANTEMERLE 5 RUE CHANTEMERLE - SALIGNY CS 80050 85170 BELLEVIGNY ☎: 02-51-41-06-10</p>	<p>Signature Constructeur</p>	<p>LYRA 2CH G</p>	<p>Signature(s) <maître(s) de l'Ouvrage</p>
---	---	--	-------------------------------	--------------------------	--



Plans protégés par les articles L 111-1 et suivants du code de la propriété intellectuelle. Toute reproduction même partielle est interdite. Perspectives et aménagements extérieurs sont non contractuels

<p>Date : N° dossier : Phase : Version : Dessin : Commercial(e) :</p>	<p>Norme Parasismique Oui Norme Thermique RE 2020 Accessibilité PMR</p> <p>Echelle : sans</p> <p>Perspective avant</p>	<p>Maisons Privat (siège social) ZA CHANTEMERLE 5 RUE CHANTEMERLE - SALIGNY CS 80050</p> <p>85170 BELLEVIGNY ☎: 02-51-41-06-10</p>	<p>Signature Constructeur</p>	<p>LYRA 2CH G</p>	<p>Signature(s) <maître(s) de l'Ouvrage</p>
--	--	--	-------------------------------	--------------------------	--



Plans protégés par les articles L 111-1 et suivants du code de la propriété intellectuelle. Toute reproduction même partielle est interdite. Perspectives et aménagements extérieurs sont non contractuels

<p>Date : N° dossier : Phase : Version : Dessin : Commercial(e) :</p>	<p>Norme Parasismique Oui Norme Thermique RE 2020 Accessibilité PMR</p> <p>Echelle : sans</p> <p>Perspective arrière</p>	<p>Maisons Privat (siège social) ZA CHANTEMERLE 5 RUE CHANTEMERLE - SALIGNY CS 80050</p> <p>85170 BELLEVIGNY ☎: 02-51-41-06-10</p>	<p>Signature Constructeur</p>	<p>LYRA 2CH G</p>	<p>Signature(s) <maître(s) de l'Ouvrage</p>
--	--	--	-------------------------------	--------------------------	--