





Maisons Privat (siège social)  
Boulevard Eiffel – BP 50 – ZA la Verdure  
85170 BELLEVIGNY  
Tél. : 02.51.41.06.10 – Fax : 02.51.41.08.36  
Nos agences :  
(85) : La Roche sur Yon - Challans  
Clonne sur Mer - St Gilles Croix de Vie  
(44) : Vantes - Pornic  
(17) : La Rochelle  
Site Internet : [www.maisons-privat.fr](http://www.maisons-privat.fr)



Perspective 1

Perspective Non Contractuelle

Echelle :



Maisons Privát (siège social)  
 Boulevard Eiffel – BP 50 – ZA la Verdure  
 85170 BELLEVIGNY  
 Tél. : 02.51.41.06.10 – Fax : 02.51.41.08.36  
 Nos agences :  
 (85) : La Roche sur Yon - Challans  
 Olonne sur Mer - St Gilles Croix de Vie  
 (44) : Vautou - Pornic  
 (17) : La Rochelle  
 Site Internet : [www.maisons-privat.fr](http://www.maisons-privat.fr)

**N° dossier :** GN01  
**Phase :** APD  
**Version :** 1  
**Dessin :** B.Deniot  
**Commercial(e) :** A.Delort



Perspective 2


**Perspective Non Contractuelle**

Echelle :

Projet de Mme GUINET Nadia

Adresse de Construction :  
 rue du Fief du Moulin  
 85630-BARBATRE


Les présents plans sont exclusivement destinés à la demande de permis de construire.  
 Ce ne sont pas des plans d'exécution et ne peuvent donc en aucun cas être directement utilisés pour réaliser la construction.  
 Ces plans sont la propriété exclusive de Maisons PRIVAT et couverts par les droits qui y sont attachés.  
 Reproduction et diffusion interdites.

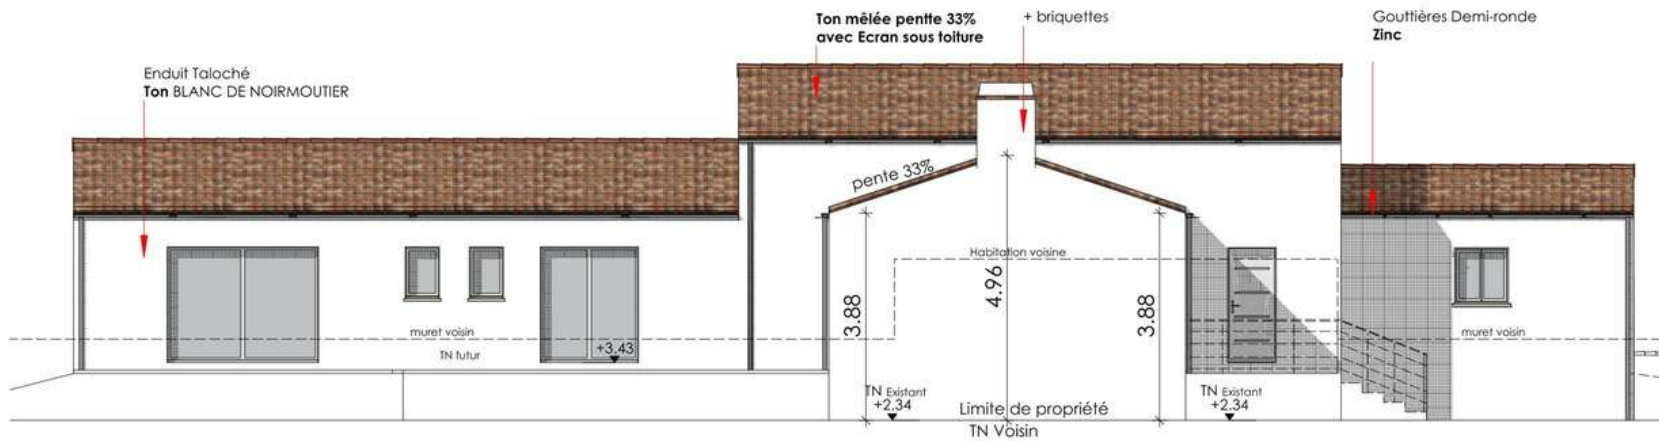

FACADE SUD-EST



FACADE NORD-OUEST

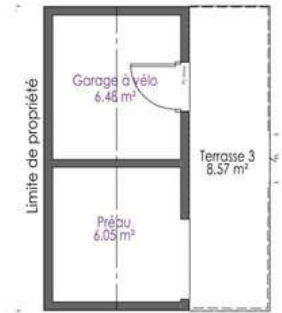

fonction	Surface (m²)
DC	
entrée	2.84
salon / séjour	43.69
cuisine	10.08
r. cuis.	6.02
atelier	39.83
.T.	1.26
gt	9.90
h. 1	12.17
ress.	5.65
dB 1	4.68
dB 1	6.02
h. 2	10.36
h. 3	10.35
ureau	12.70
C. 1	1.47
C. 1	2.86
<b>surface Habitable</b>	<b>179,87</b>
garage	23,14
garage à Vélo	6,48
réseau	6,05
<b>surface Annexe</b>	<b>35,67</b>
terrasse1	18,17
terrasse2	31,77
terrasse3	8,57
terrasse4	4,37
surface vitrée projet:	30,03 m²
Surface vitrée mini autorisée:	29,98m²

Maisons Privát (siège social)  
 Boulevard Eiffel – BP 50 – ZA la Verdure  
 85170 BELLEVIGNY  
 Tél. : 02.51.41.06.10 – Fax : 02.51.41.08.36  
 Nos agences :  
 (85) : La Roche sur Yon - Challans  
 Olonne sur Mer - St Gilles Croix de Vie  
 (44) : Ventou – Pornic  
 (17) : La Rochelle  
 Site Internet : www.maisons-privat.fr

Echelle : 1/100

Plan rdc

Reproduction et diffusion interdites.

laiser la construction.

